REV	DATE	DESCRIPTION	ECO	BY	C'H'K.
C	04/03/2014	UPDATED AS PER MARKUP	35398	GV	MB

CATALOG NUMBER	ACCOMMODATES - COPPER CONDUCTORS					B	H	W	RECOMMENDED TORQUE	
	ROD "A"			CABLE "A-A"						
	NOMINAL O.D.	ACTUAL O.D.		AWG	METRIC WIRE SIZE				IN-LB	N-m
GRC12	1/2	0.500	[13]	10 SOL (.102) - 2 STR (.292)	6mm^2 STR [3.21] - 35mm^2 STR [7.62]	.63 [16]	2.06 [52]	.89 [23]	240	27
GRC58	5/8	0.625	[16]	10 SOL (.102) - 1 STR (.332)	6mm^2 STR [3.21] - 35mm^2 STR [7.62]	.57 [14]	2.18 [55]	.95 [24]		
GRC34	3/4	0.75	[19]	8 SOL (.128) - 1/0 STR (.373)	10mm^2 SOL [3.58] - 50mm^2 STR [9.27]	.65 [17]	2.40 [61]	1.09 [28]		

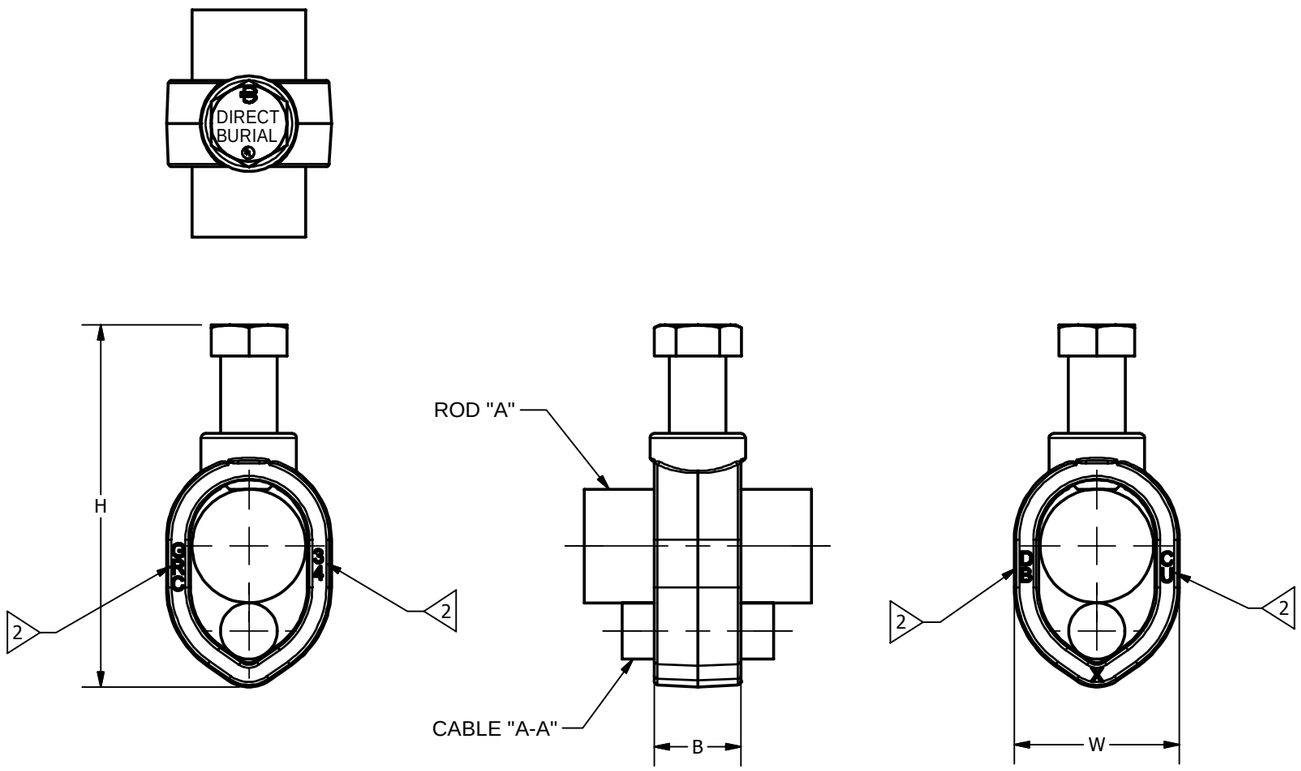

NOTES:

1. MATERIAL: BODY CAST FROM HIGH STRENGTH COPPER ALLOY.
2. TYPICAL LETTERING.
3. UL467 LISTED, FILE E9999.
4. SUITABLE FOR DIRECT BURIAL IN EARTH OR CONCRETE.
5. REA ACCEPTED.
6. DIMENSIONS IN BRACKETS [ ] ARE IN MILLIMETERS ROUNDED OFF TO THE NEAREST MILLIMETER, UNLESS OTHERWISE SPECIFIED AND ARE FOR REFERENCE ONLY.

TO ORDER BURNDY PRODUCTS CALL

UNITED STATES
1-800-346-4175 (LONDONDERRY, NH)

CANADA:
1-800-361-6975 (QUEBEC)
1-800-387-6487 (ALL OTHER PROVINCES)

FOR PRODUCT INFO: http://www.burndy.com

GROUND ROD CONNECTOR

ITEM NO: SEE TABLE

CAT. NO: GRC12, -58, -34

DRAWN BY: A MONTMINY	3/8/2012	
CHECKER: --		
DSN APRVL: A MONTMINY	03/22/2014	
MFG APRVL: --		
QA APRVL: A PINEDA	04/01/2014	
MKT APRVL: P THERRIEN	03/22/2014	
PROD FAM: MECHANICAL GROUNDING		
PROJECT #: --	SIZE	
DOCUMENT TYPE: SALES		
REL LEVEL: Released	B	

BURNDY

DRAWING NO	REV
SA..076868-01	C
SHEET 1 OF 1	